




MIEJSCOWY PLAN ZAGOSPODAROWANIA PRZESTRZENNEGO OBSZARU OBEJMUJĄCEGO OBREB GEODEZYJNY KONARY - ETAP I



Załącznik Nr 1 do uchwały Nr
Rady Gminy Kłomnice
z dnia ...2026 r.

Opublikowano w Dzienniku Urzędowym
Województwa Śląskiego z dnia poz. ...

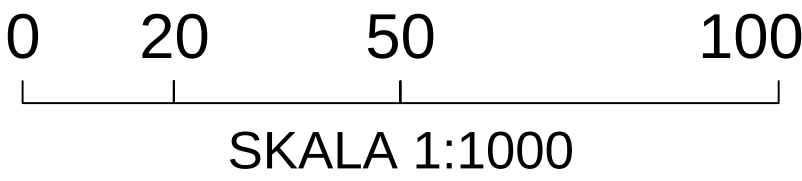

PUWG: 2000 strefa 6 (EPSG 2177)
Mapa zasadnicza w postaci wektorowej pochodzi z zasobu geodezyjno-kartograficznego
Starostwa Powiatowego w Częstochowie licencja nr: GKN.6642..... z dnia ... 2025 r.

LEGENDA


OBOWIĄZUJĄCE USTALENIA PLANU:

- Granica obszaru objętego planem
- Linia rozgraniczająca tereny o różnym przeznaczeniu lub różnych zasadach zagospodarowania
- US-ZP** Teren usług sportu i rekreacji lub zieleni urządzonej
- US-ZN** Teren usług sportu i rekreacji lub zieleni naturalnej
- WS-ZN** Teren wód powierzchniowych śródlądowych lub zieleni naturalnej
- Nieprzekraczalna linia zabudowy

OZNACZENIA GRAFICZNE O CHARAKTERZE INFORMACYJNYM:

- Obszar szczególnego zagrożenia powodzią o prawdopodobieństwie wystąpienia Q=1%
- Obszar szczególnego zagrożenia powodzią o prawdopodobieństwie wystąpienia Q=10%

Wyrys ze „Studium uwarunkowań i kierunków zagospodarowania przestrzennego gminy Kłomnice”, przyjętego Uchwałą Nr 313/XXXVII/2022 Rady Gminy Kłomnice z dnia 28 stycznia 2022 r. skala 1:10 000

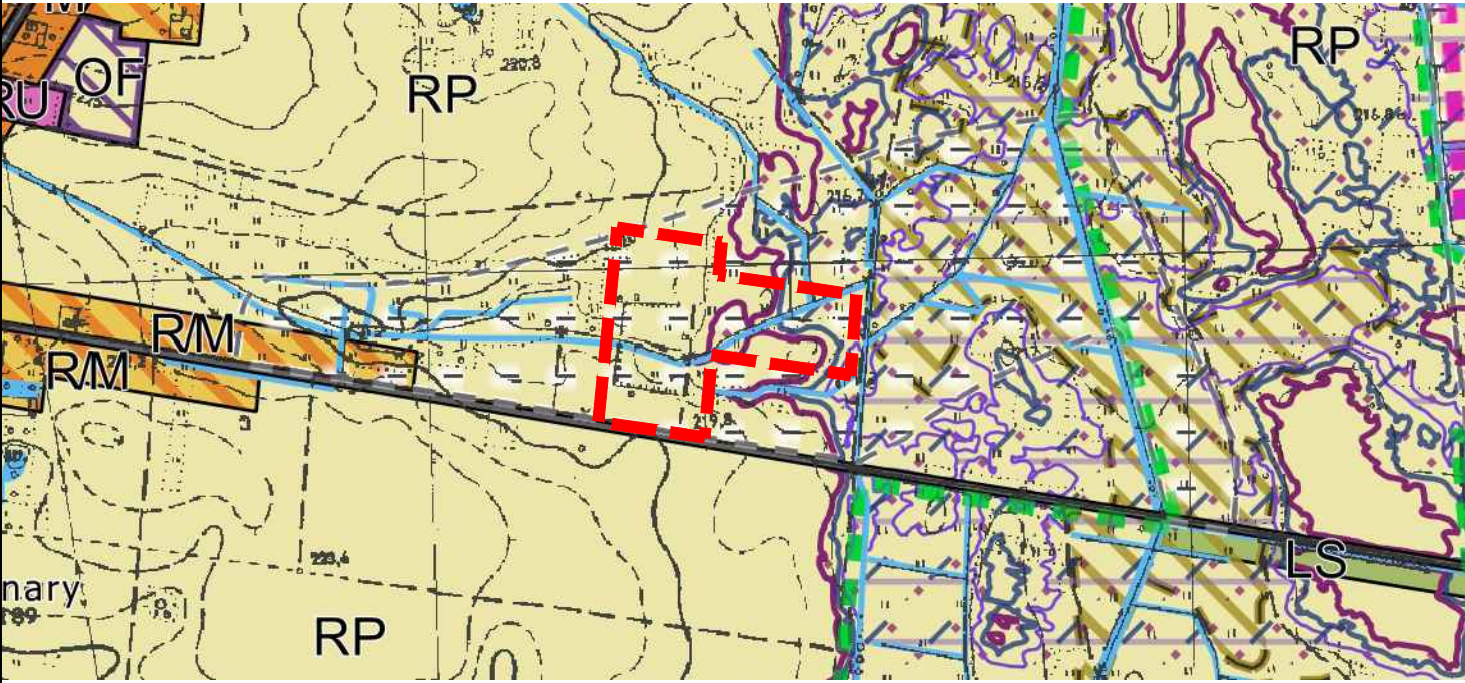

- granica obszaru objętego planem
- RP** tereny rolnicze nie przeznaczone do zabudowy
- granice obszaru na którym prawdopodobieństwo wystąpienia powodzi jest niskie i wynosi raz na 500 lat
- granice obszaru szczególnego zagrożenia powodzią - o średnim prawdopodobieństwie wystąpienia (raz na 100 lat)
- granice obszaru szczególnego zagrożenia powodzią - o wysokim prawdopodobieństwie wystąpienia (raz na 10 lat)
- obszary zmeliorowane, zdrenowane
- kanały i większe rowy melioracyjne